



PRZEKRÓJ C - C 1:20

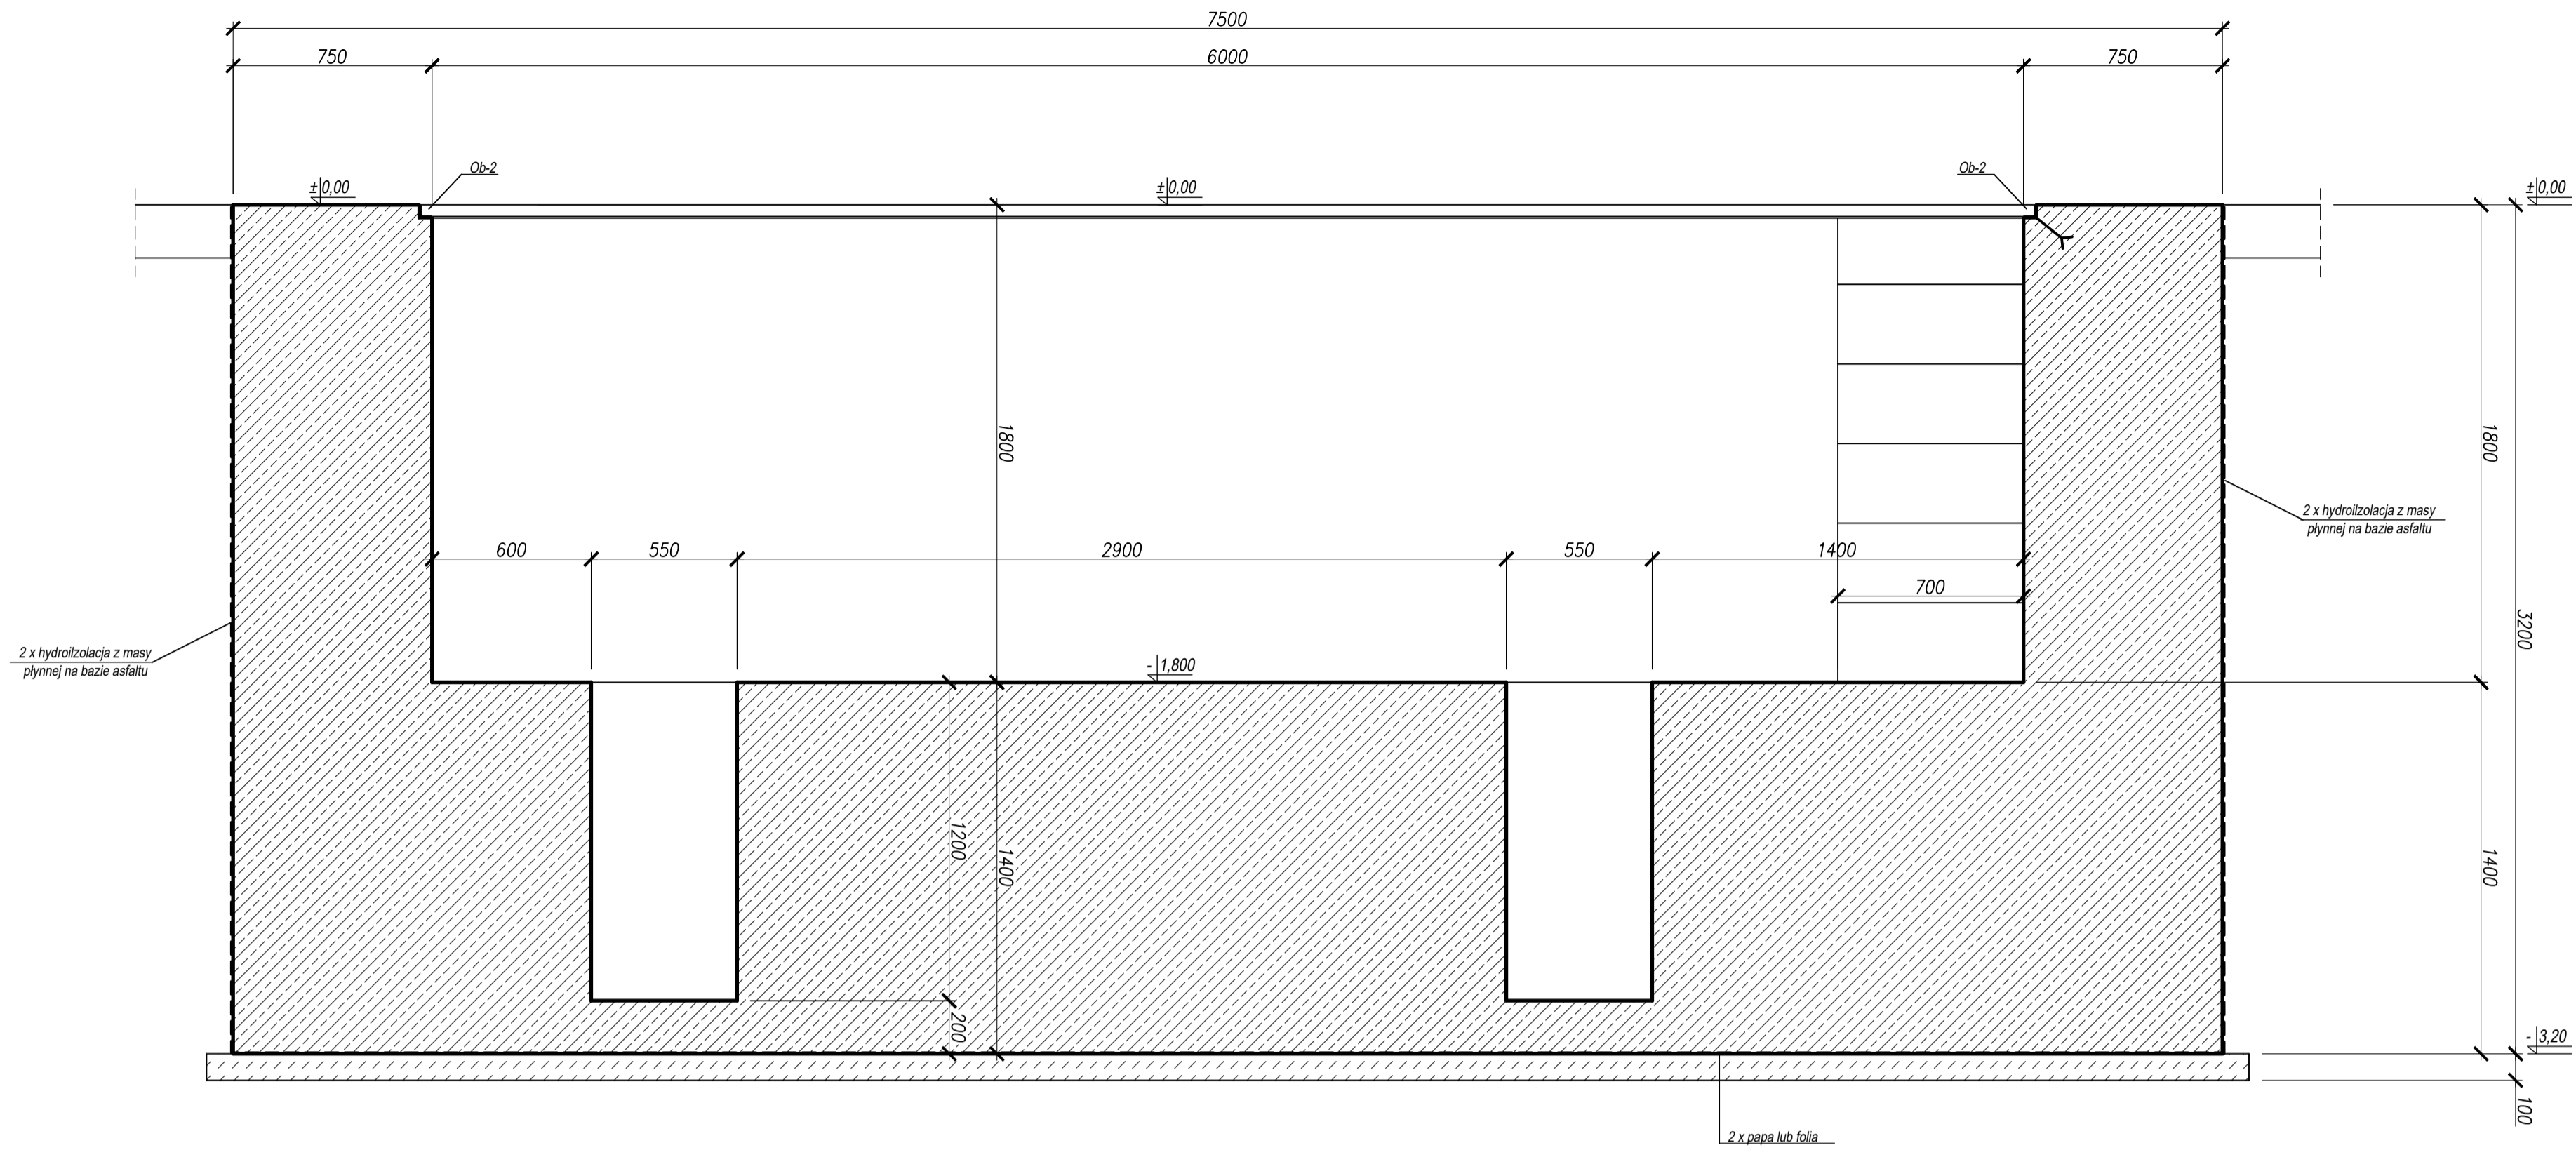

PRZEKRÓJ D - D 1:20

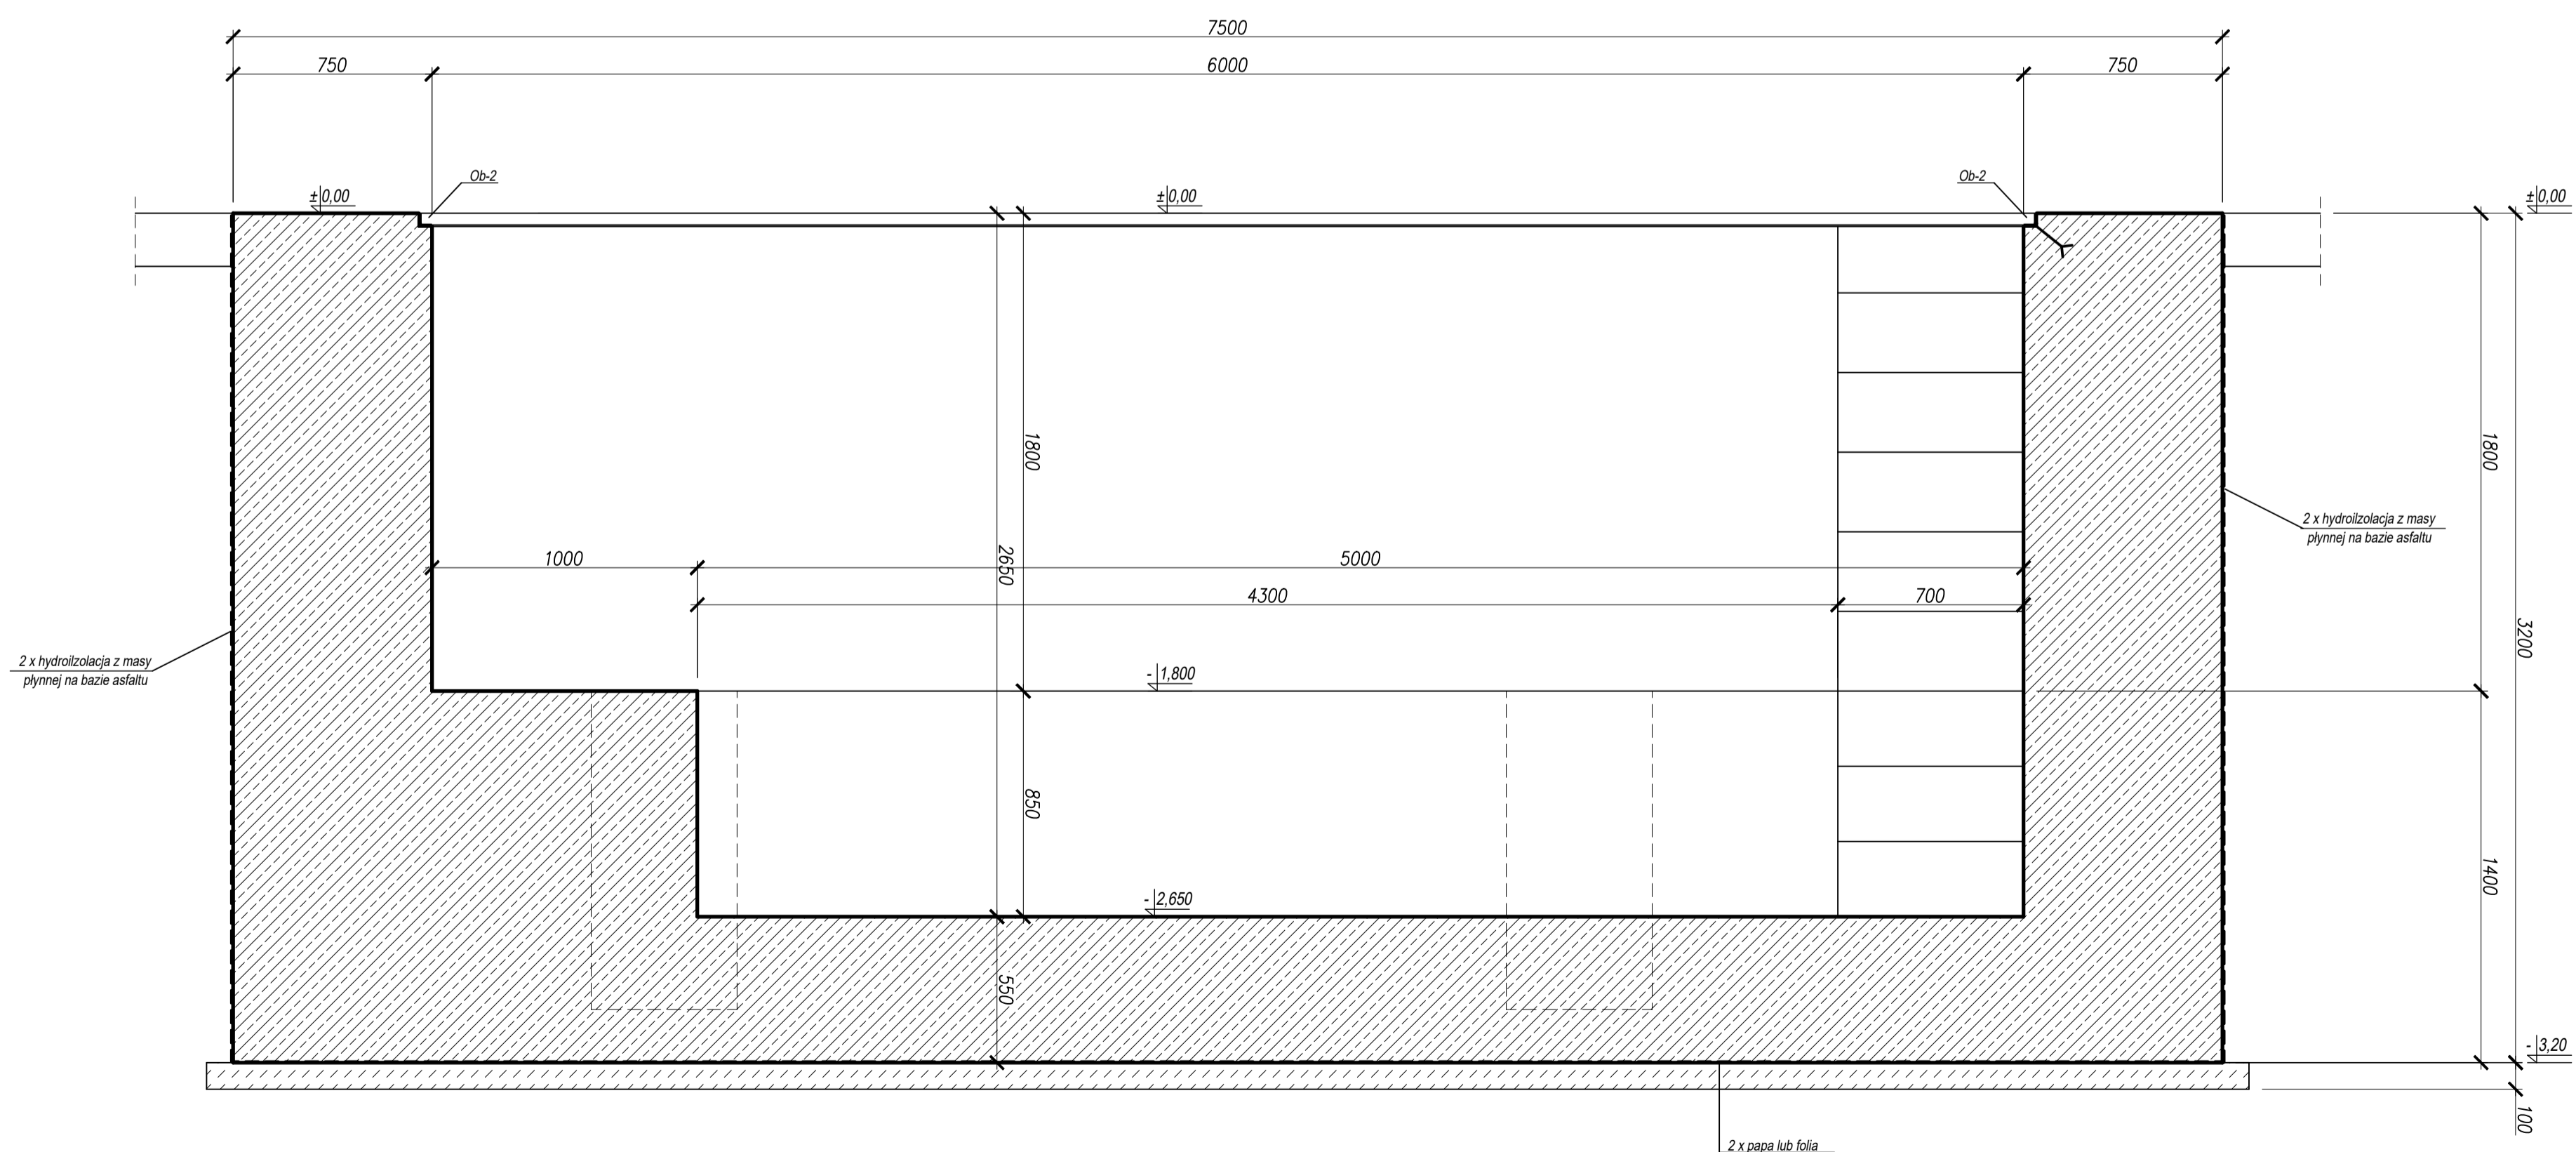

BETON C30/37 W8
STAL ZBROJENIOWA:
AIIIIN - # - RB500W

STAL KSZTAŁOTOWA S235JR
ELEKTRODY EB 150



ZS PROJEKT
Pracownia Projektowa Zygmunt Sasak
Obojna 198, 37-415 Zaleszany
tel. 694 506 633 email: zsprojekt@op.pl

Objekt:

Fundament prasy YSLT600A-JCT-001

Inwestor: Adres budowy:

TASTA Armatura Sp. z o.o. UL. Władysława Grabskiego 38
37-450 STALOWA WOLA nr ew. 102/463

Stadium projektu: PROJEKT TECHNICZNY Skala: 1:20

Nazwa rysunku: PRZEKROJE SZALUNKOWE C-C, D-D

Branda: Stanowisko: Imię i nazwisko, specjalności i numer uprawnień: Podpis:

konstrukcyjna Projektant mgr inż. Zygmunt Sasak upr. nr PDK/0037/PWOK/14

konstrukcyjna Sprawdzający mgr inż. Wojciech Balicki upr. nr PDK/0038/PWOK/14

Nr projektu: Data:

PB - 04/2024 RYS. NR 3K 04.2024

Załączają się wszelkie prawa wynikające z Ustawy o prawie autorskim. Rysunek niniejszy nie może być w całości lub w części przetwarzany, udostępniany lub oddany do druku bez pisemnej zgody firmy ZS PROJEKT Pracownia Projektowa Zygmunt Sasak

UWAGA:
Kotwienie obrabiarki i blachy przykrywcze po stronie dostawcy urządzenia i / lub inwestora
(nie objęte niniejszym opracowaniem)