# Fundament prasy YSLT600A-JCT-001
# - rzut  zbrojenia dolnego 1:20

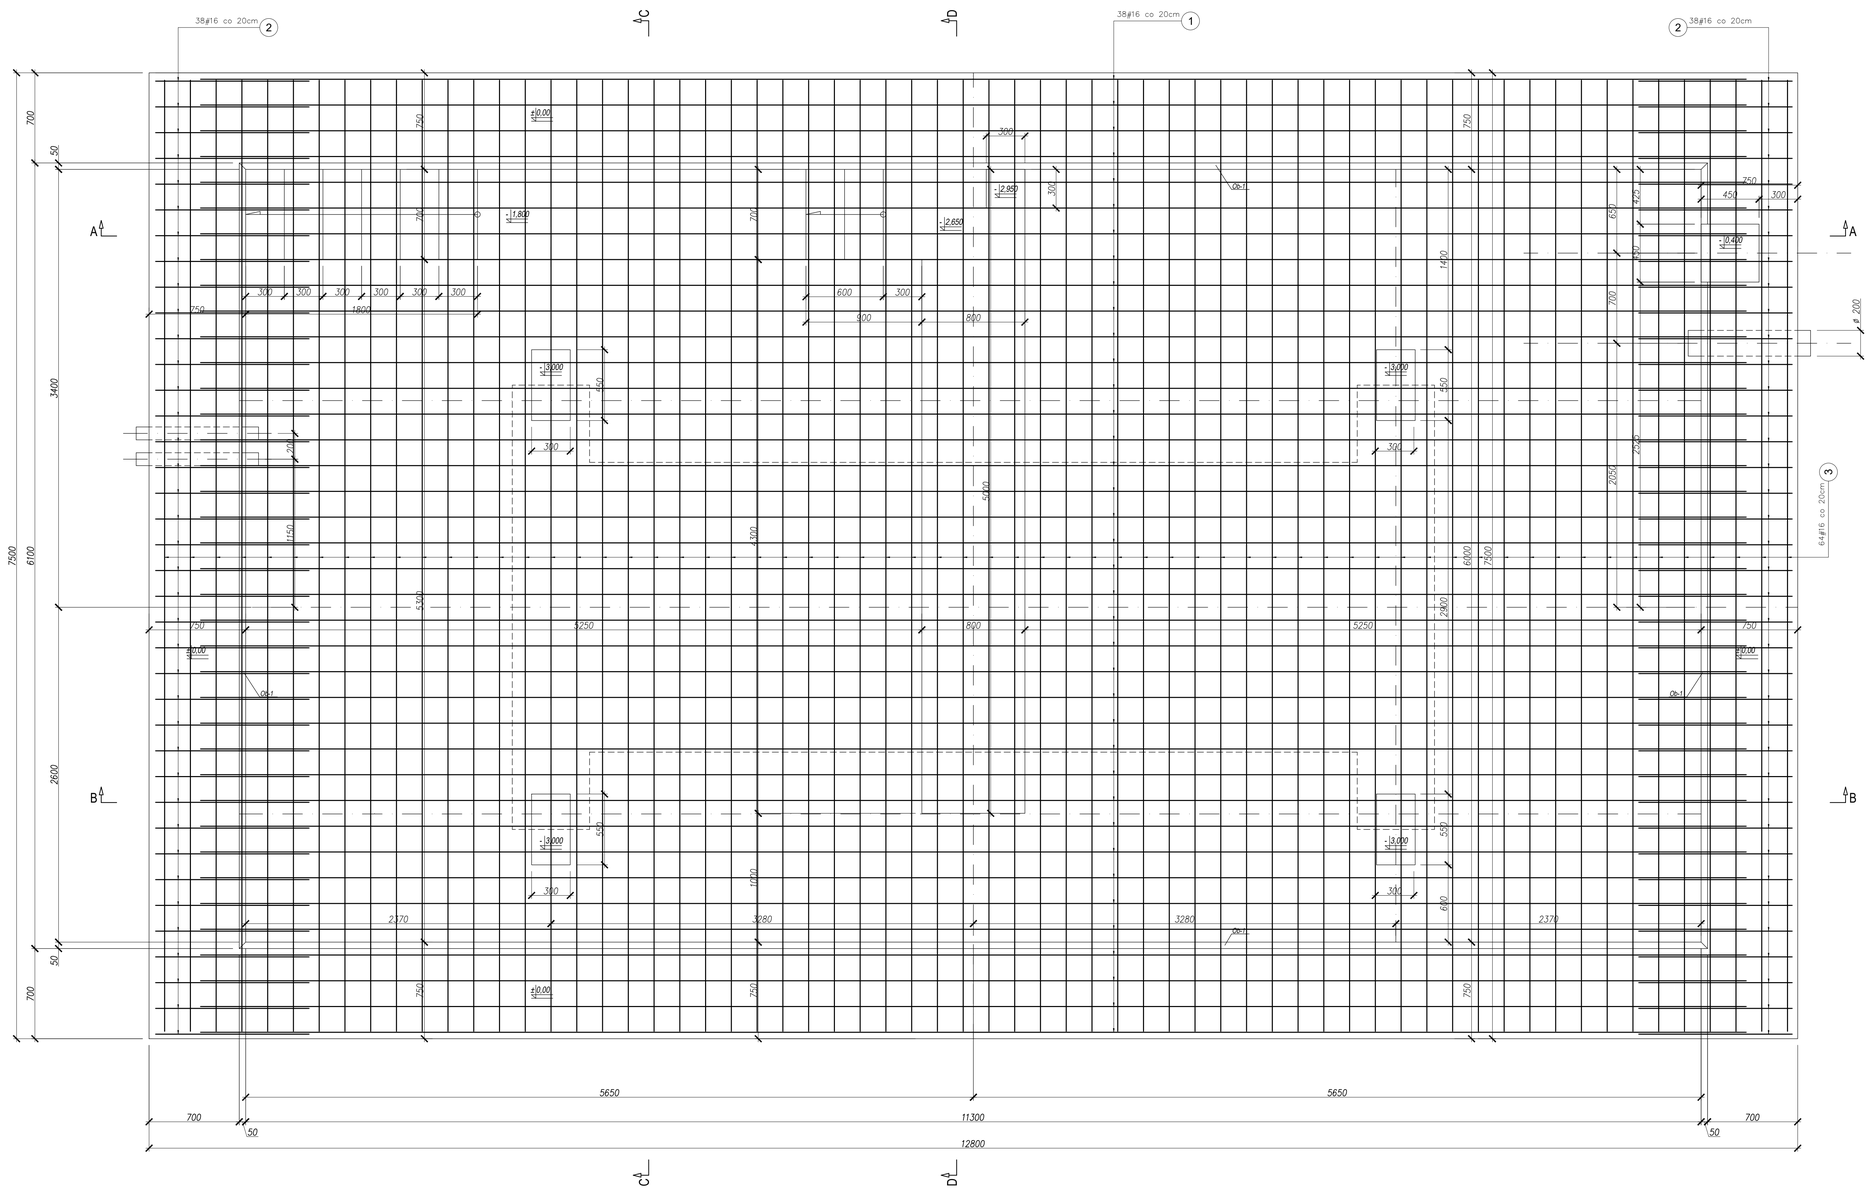


| Poz. | Stal # | Długość (cm) | Liczba | | | Długość łączna (m) | |
|---|---|---|---|---|---|---|---|
| | | | w elemencie | elementów | ogółem | A-IIIN | |
| | A-IIIN | | | | | # 10 | # 16 |
| 1 | 16 | 1200 | 42 | 1 | 42 | | 504,00 |
| 2 | 16 | 430 | 76 | 1 | 76 | | 326,80 |
| 3 | 16 | 1200 | 64 | 1 | 64 | | 768,00 |
| 4 | 16 | 450 | 58 | 1 | 58 | | 261,00 |
| 5 | 16 | 522 | 4 | 1 | 4 | | 20,88 |
| 6 | 16 | 661 | 4 | 1 | 4 | | 26,44 |
| 7 | 16 | 780 | 41 | 1 | 41 | | 319,80 |
| 8 | 16 | 477 | 12 | 1 | 12 | | 57,24 |
| 9 | 16 | 523 | 7 | 1 | 7 | | 36,61 |
| 10 | 16 | 876 | 2 | 1 | 2 | | 17,52 |
| 11 | 16 | 415 | 3 | 1 | 3 | | 12,45 |
| 12 | 16 | 410 | 3 | 1 | 3 | | 12,30 |
| 13 | 16 | 390 | 5 | 1 | 5 | | 19,50 |
| 14 | 16 | 290 | 22 | 1 | 22 | | 63,80 |
| 15 | 16 | 150 | 26 | 1 | 26 | | 39,00 |
| 16 | 16 | 530 | 116 | 1 | 116 | | 614,80 |
| 17 | 16 | 860 | 48 | 1 | 48 | | 412,80 |
| 18 | 16 | 715 | 8 | 1 | 8 | | 57,20 |
| 19 | 16 | 355 | 4 | 1 | 4 | | 14,20 |
| 20 | 16 | 832 | 7 | 1 | 7 | | 58,24 |
| 21 | 16 | 725 | 2 | 1 | 2 | | 14,50 |
| 22 | 16 | 335 | 4 | 1 | 4 | | 13,40 |
| 23 | 16 | 415 | 4 | 1 | 4 | | 16,60 |
| 24 | 16 | 540 | 4 | 1 | 4 | | 21,60 |
| 25 | 10 | 97000 | 1 | 1 | 1 | 970,00 | |
| 26 | 10 | 170 | 180 | 1 | 180 | 306,00 | |
| Długość wg średnic (m) | | | | | | 1276,00 | 3708,68 |
| Masa 1 m pręta (kg/m) | | | | | | 0,62 | 1,58 |
| Masa łączna wg średnic (kg) | | | | | | 787,29 | 5859,71 |
| Masa łączna wg gatunku stali (kg) | | | | | | 6647,01 | |
| Ogółem (kg) | | | | | | 6647,01 | |

*BETON C30/37 W8*
*STAL ZBROJENIOWA:*
*AIIIN - # - RB500W*

*STAL KSZTAŁOTOWA S235JR*
*ELEKTRODY EB 150*


ZS PROJEKT
ZS. PROJEKT
Pracownia Projektowa Zygmunt Sasak
Obojna 198, 37- 415 Zaleszany
tel. 694 508 633 email: zsprojekt@op.pl


Obiekt:

Fundament prasy YSLT600A-JCT-001

| Inwestor: | Adres budowy: |
|---|---|
| TASTA Armatura Sp. z o.o.<br>UL. Władysława Grabskiego 38<br>37-450 STALOWA WOLA | UL. Władysława Grabskiego 38<br>37-450 STALOWA WOLADziałka nr ew. 102/463 |

Stadium projektu: PROJEKT TECHNICZNY

Nazwa rysunku: FUNDAMENT PRASY - RZUT ZBROJENIA DOLNEGO

Skala: 1: 20

| Autorzy opracowania | Branża: | Stanowisko: | Imię i nazwisko, specjalność i numer uprawnień: | Podpis: |
|---|---|---|---|---|
| | konstrukcyjna | Projektant | mgr inż. Zygmunt Sasak<br>upr. nr PDK/0037/PWOK/14 | |
| | | | specjalność konstrukcyjna bez ograniczeń | |
| | konstrukcyjna | Sprawdzający | mgr inż. Wojciech Balicki<br>upr. nr PDK/0036/PWOK/14 | |
| | | | specjalność konstrukcyjna bez ograniczeń | |

| Nr proj. budowlanego: | Nr rysunku: | Data: |
|---|---|---|
| PB - 04/2024 | RYS. NR 4K | 04.2024 |


Zwraca się uwagę na wszelkie prawa wynikające z Ustawy o prawie autorskim. Rysunek niniejszy nie może być w całości lub w części przerysowany, uzupełniony lub udostępniony komukolwiek, bez pisemnej zgody firmy ZS PROJEKT Pracownia Projektowa Zygmunt Sasak