PRZEKRÓJ ZBROJENIOWY A - A 1:20

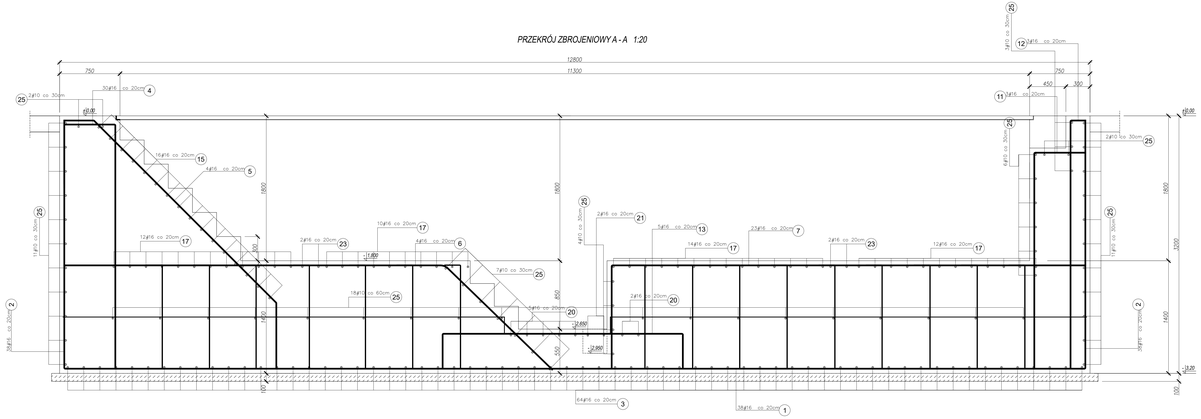

PRZEKRÓJ ZBROJENIOWY B - B 1:20

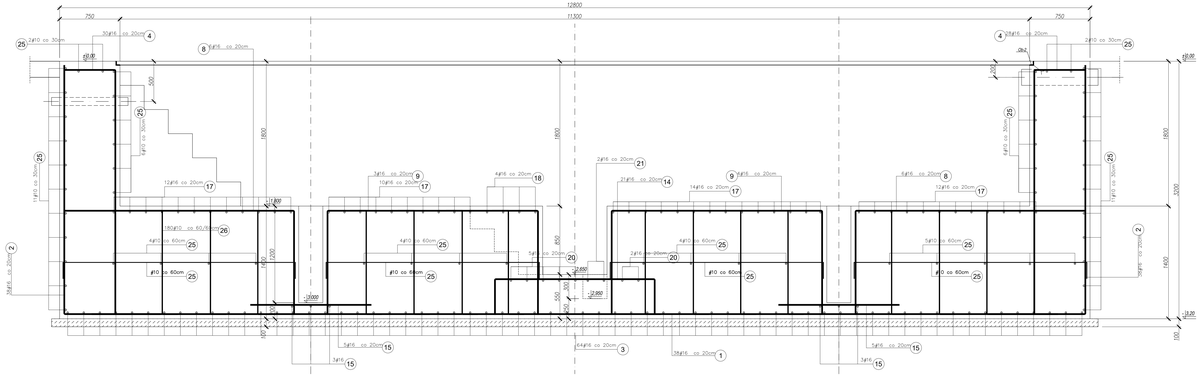

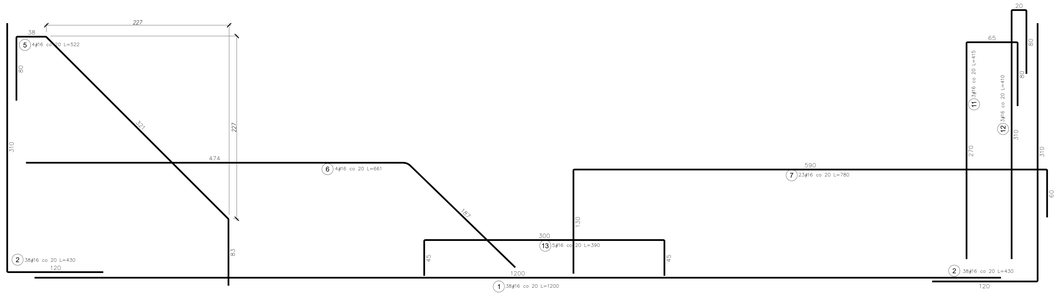

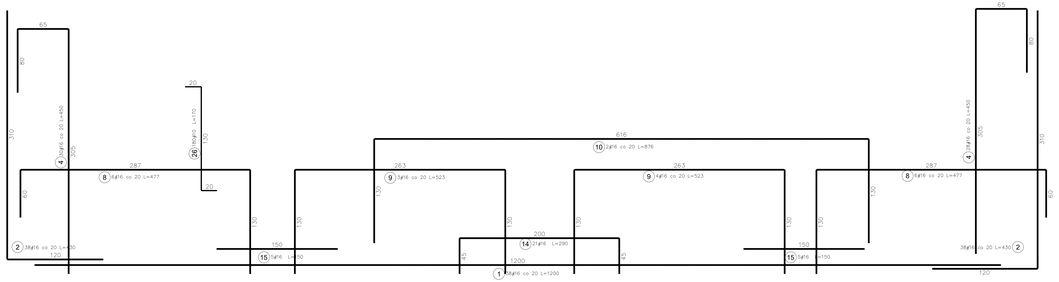

BETON C30/37 W8
STAL ZBROJENIOWA:
AIIIN - # - RB500W

STAL KSZTAŁTOWA S235JR
ELEKTRODY EB 150

UWAGA:
Kotwienie obrabiarki i blachy przykrywcze po stronie dostawcy urządzenia i / lub inwestora
(nie objęte niniejszym opracowaniem)

ZS PROJEKT
ZS PROJEKT
Pracownia Projektowa Zygmunt Sawak
Chojna 16E, 27-410 Zakrzeszyn
tel. 694 326 633 email: zsprojekt@op.pl

Obiekt: Fundament prasy YSLT600A-JCT-001

Inwestor: TASTA Armatura Sp. z o.o. UL. Władysława Grabskiego 38 37-450 STALOWA WOLA

Adres budowy: UL. Władysława Grabskiego 38 37-450 STALOWA WOLA Działka nr ew. 1020/403

Nazwa projektu: PROJEKT TECHNICZNY

Nazwa rysunku: PRZEKRÓJE ZBROJENIOWE A-A, B-B

Skala: 1:20

Funkcja	Imię i nazwisko: specjalność i numer uprawnień	Podpis
Konstrukcyjna	Projektował	inż. nr. uprawnień budowlanych: mgr inż. Zygmunt Sawak upr. nr POK/0020/PROK/14
	Sprawdzał	inż. nr. uprawnień budowlanych: mgr inż. Wojciech Bielicki upr. nr POK/0038/PROK/14

Data opracowania

W etapie budowlanym	W czasie	Zlecenie
PB - 04/2024	RYS. NR 6K	04.2024

Opracowanie jest własnością projektanta i podlega ochronie prawnej. Powinno być chronione jako tajemnica przedsiębiorstwa. Nie zezwala się na jakie kolwiek kopiowanie lub udostępnianie osobom trzecim bez pisemnej zgody firmy ZS PROJEKT Pracownia Projektowa Zygmunt Sawak