


Fundament prasy YSLT600A-JCT-001
- rzut zbrojenia górnego 1:20

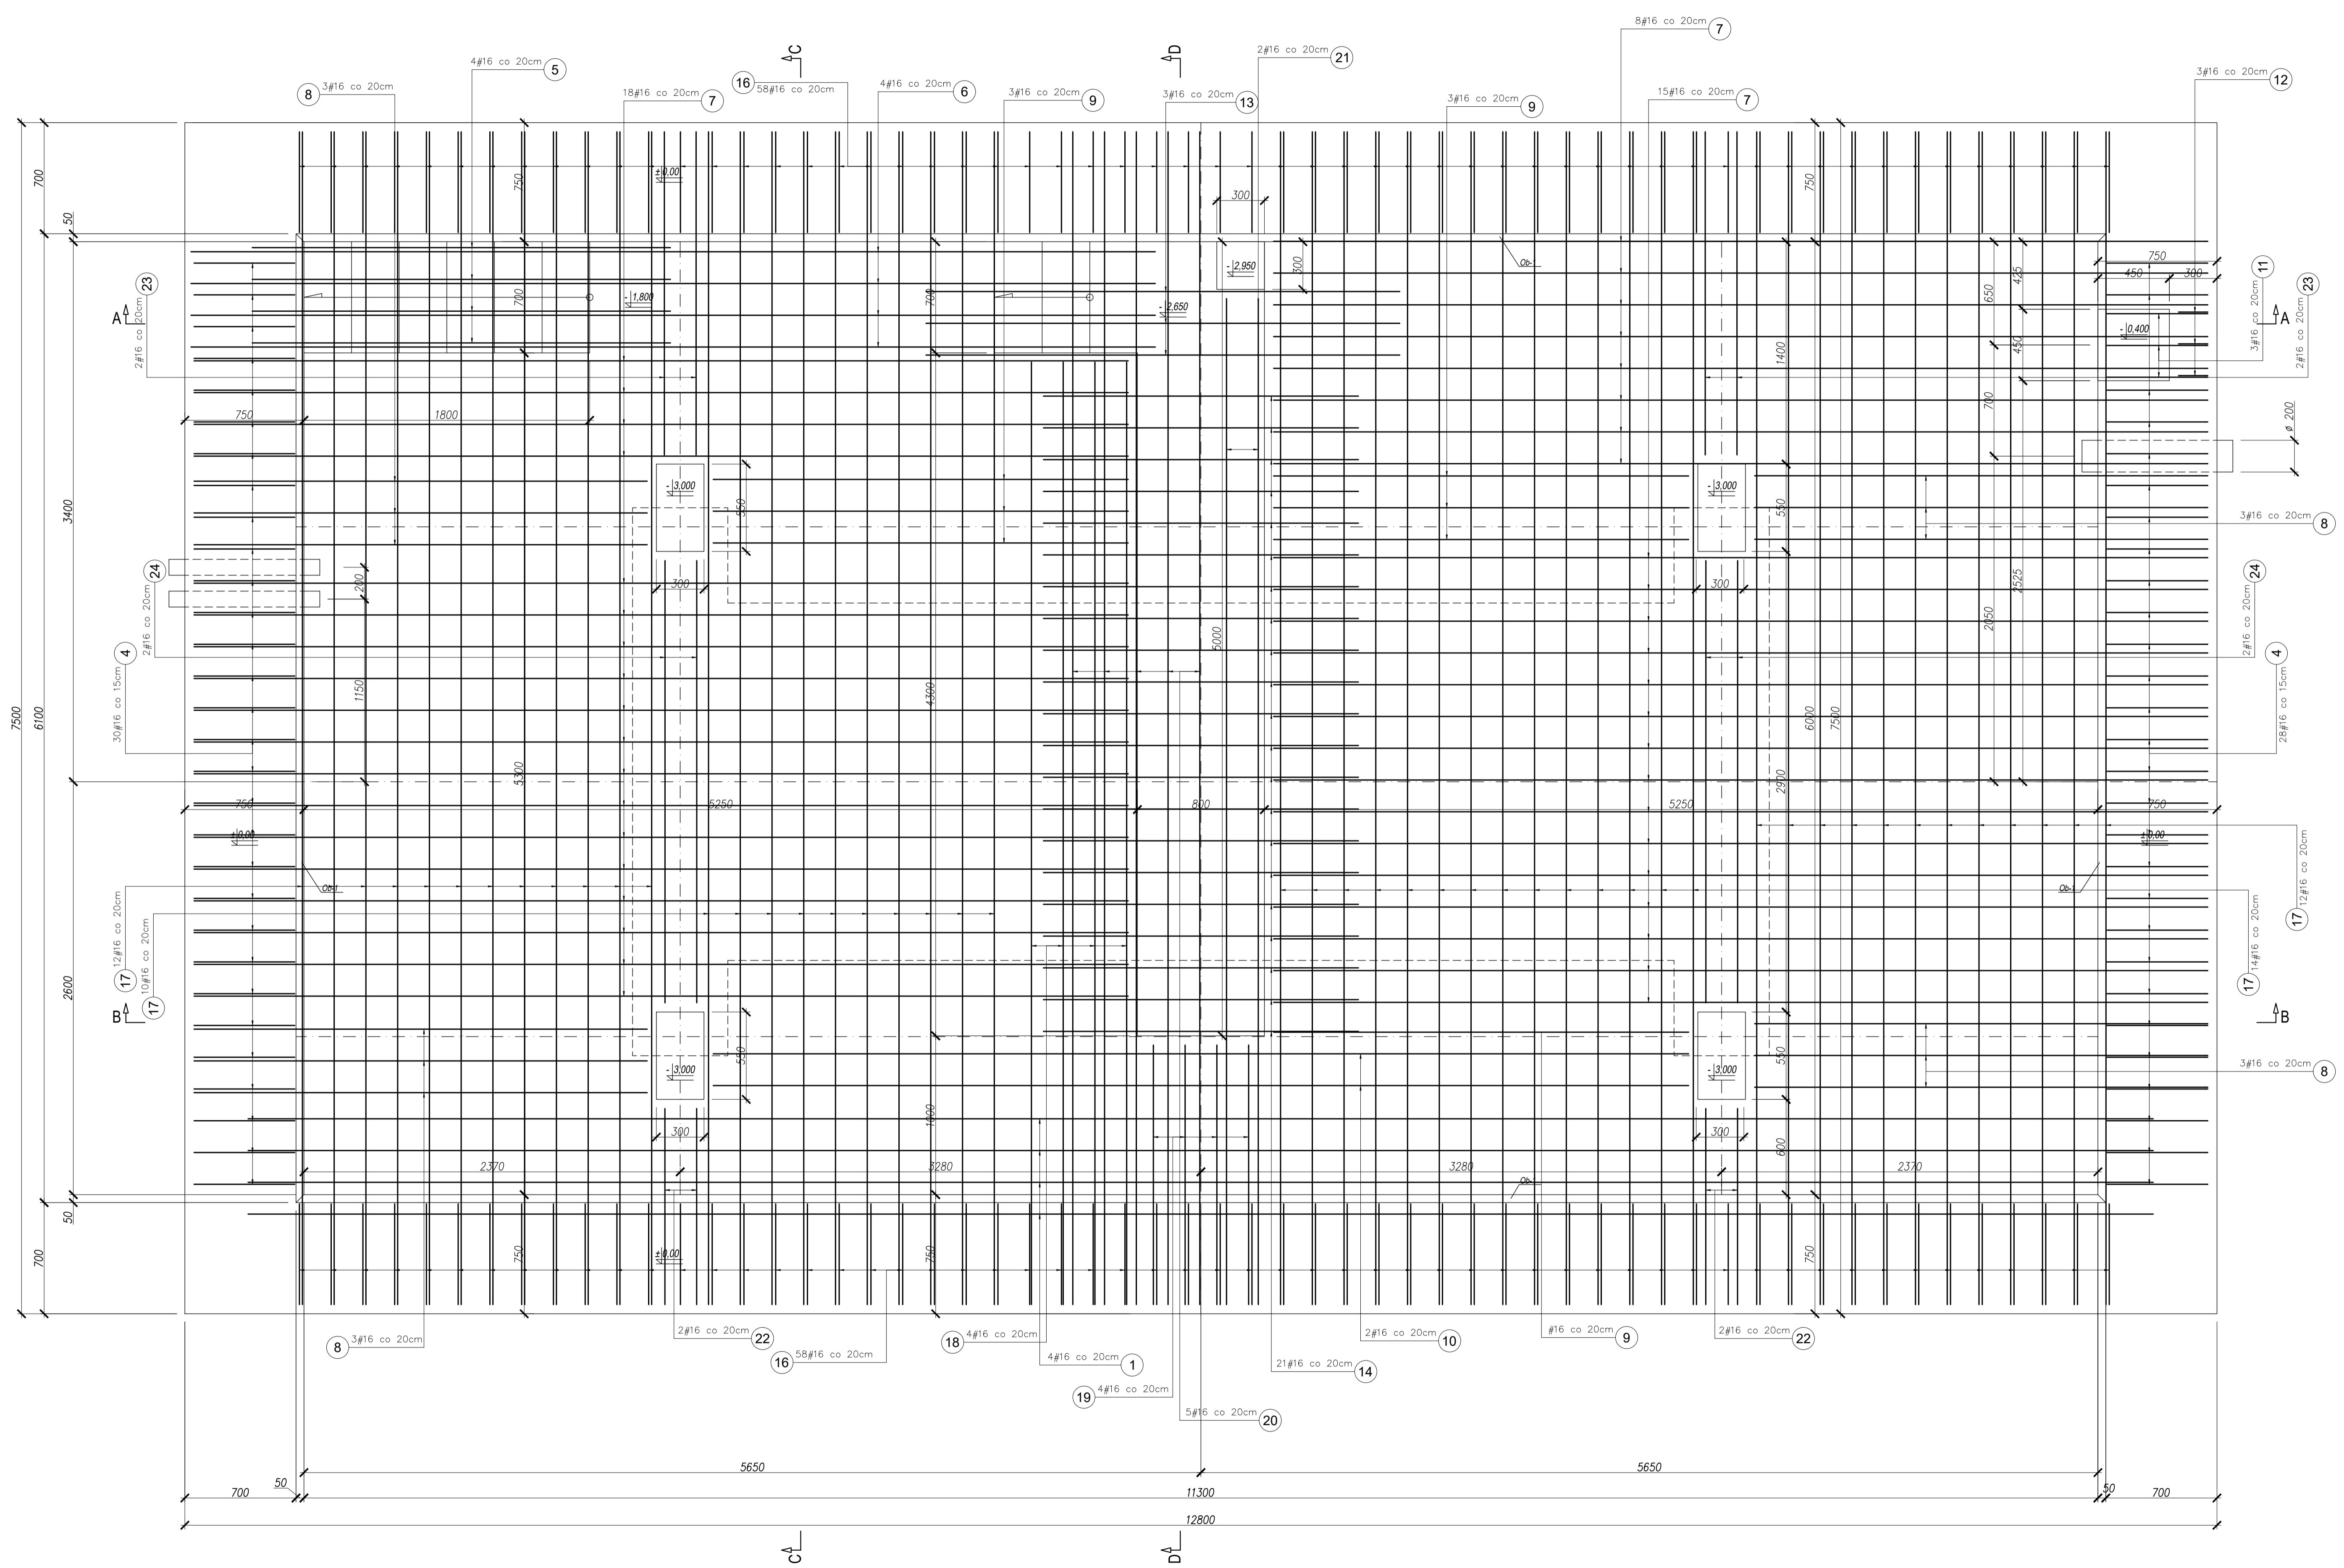

BETON C30/37 W8
STAL ZBROJENIOWA:
AIIIIN - # - RB500W
STAL KSZTAŁOTOWA S235JR
ELEKTRODY EB 150

		ZS PROJEKT Pracownia Projektowa Zygmunt Sasak Obojna 198, 37-415 Zaleszczyki tel. 694 558 633 email: zsp@zsp.pl	
Klient:			
Fundament prasy YSLT600A-JCT-001			
Inwestor:		Adres budowy:	
TASTA Armatura Sp. z o.o. UL. Władysława Grabskiego 38 37-450 STALOWA WOLA		UL. Władysława Grabskiego 38 37-450 STALOWA WOLA WOLADZIAKA nr ew. 102/463	
Stadium projektu:		PROJEKT TECHNICZNY	
Nazwa projektu:		Status:	
FUNDAMENT PRASY - RZUT ZBROJENIA GÓRNEGO		1:20	
Awantury wykonania:	Branża:	Inżynier / realizacja:	Podpis:
	konstrukcyjne	Projektant:	
Awantury wykonania:	konstrukcyjne	Sprawdzający:	mgr inż. Hosiach Białcki upr. nr PDK/0036/PWOK/14
	Nr projektu budowlanego:		Nr rysunku:
PB - 04/2024		RYS. NR 5K	
Data: 04.2024			
Załącznik nr 1 do projektu prasy YSLT600A-JCT-001 z listą rysunków wykonawczych. Rysunek ten jest częścią projektu prasy YSLT600A-JCT-001.			